


PA02623420D002

Lotissement "Le Moulinage"

PLAN DE LOT n°4

ECHELLE 1/ 2000

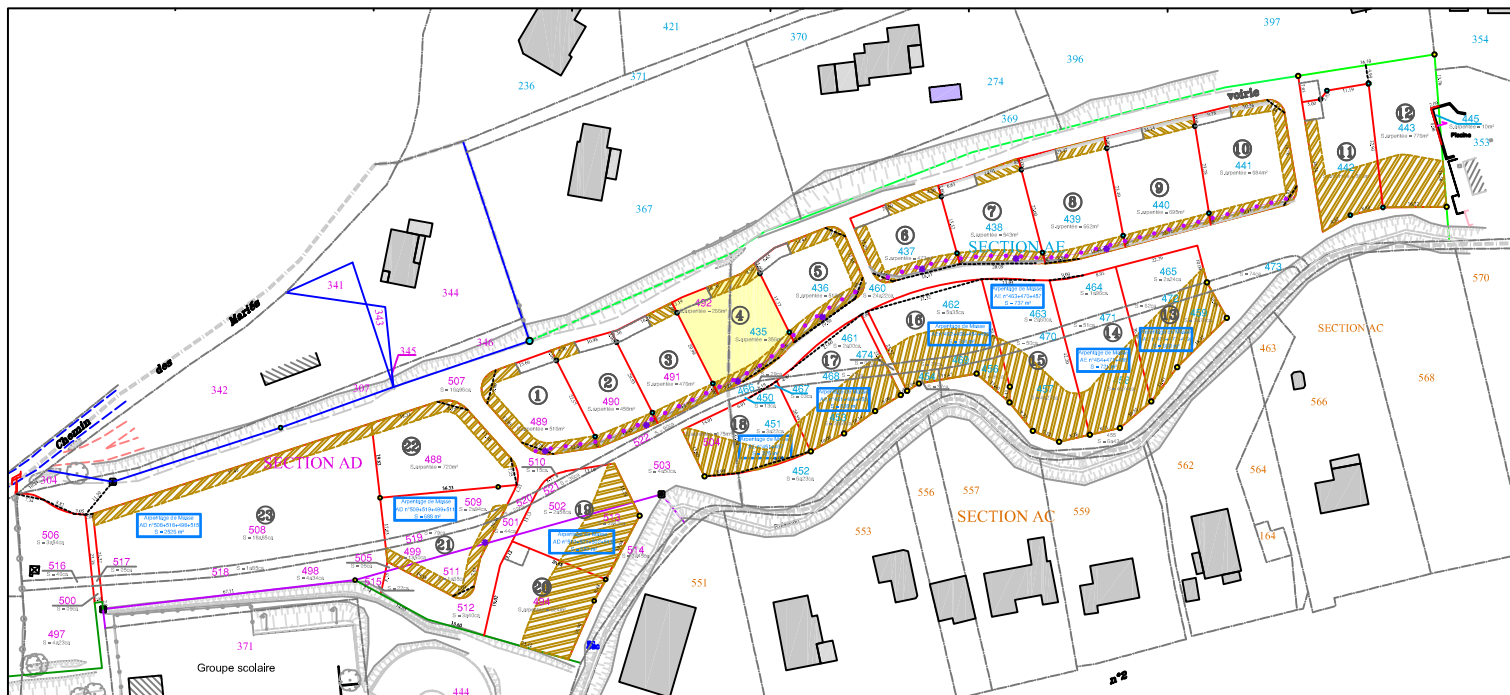

NOTA:
PLANIMETRIE : Système de coordonnées RGF CC45
ALTIMETRIE : Nivellement Général de la France
(Rattachement au GPS le 17-09-2013)

S. C. P. REMY et FAURE
20 Avenue de la Libération 26000 VALENCE
TEL: 04.75.43.46.18 Fax: 04.75.42.71.23
Email: REMYGE1@orange.fr
12, Cours de l'Esplanade 07000 PRIVAS
Tel: 04.75.64.37.03 Fax 04.75.65.83.16
Email: remyfaure07@orange.fr
07500 GUILHERAND-GRANGES
Tél: 04.75.44.51.80

REF : 13655

DATE	TYPE DE PLAN	NATURE DES MODIFICATIONS
26-07-2021	Plan de lot	Lot n°4

Légende :

— Limite dessinée par application cadastrale
non définie contradictoirement et non garantie
— Limite de propriété d'après les archives du Cabinet
DEGUILHEM, Géomètre Expert à Valence (26).
— Limite de propriété d'après les archives du Cabinet
BAUDET Géomètre Expert à Montélimar (26).
— Limite de propriété d'après les archives de la SCP
REMY et FAURE, Géomètres Experts à Valence (26).

○ Borne existante ● Tige existante
— Limite de propriété
— Limite de division
● Borne implantée le 09-02-2021
● Borne implantée ou contrôlée les 21 et 22-07-2021
— Clôture en retrait
— Zone non aedificandi
— Candélabre

4 Numéro du lot

Entrée et/ou stationnement du lot

ECHELLE 1/ 200

